



ARRETE DE RESTRICTION DE CIRCULATION

Nous, Maire de la Commune de SPYCKER,

Vu le Code Général des Collectivités Territoriales,

Vu le Code de la Route,

Vu, la demande d'arrêté en date du 20/10/2025 par la Société DEMEYERE,

Considérant qu'il convient de prendre des mesures pour le bon déroulement des travaux de réparation de collecteurs en chaussée (remplacement de 23 fontes de voirie simple charnière) pour le compte de la Communauté urbaine de DUNKERQUE et réalisés par la Société DEMEYERE au niveau de l'avenue Pierre & Marie Curie.

ARRETONS

Article 1^{er}

La société DEMEYERE située avenue du 8^{ème} zouaves 59123 BRAY-DUNES est autorisée à effectuer les travaux de réalisation de réparation de collecteurs en chaussée (remplacement de 23 fontes de voirie simple charnière) entre le 30/10/2025 et le 14/11/2025 inclus (6 jours)

La circulation se fera sur demi-chaussée avec mise en place de feux tricolores, la vitesse sera limitée à 30km/h et le stationnement et les arrêtes seront interdits au droit des travaux sur cette zone pendant toute la durée des travaux.

L'entreprise s'engage à prendre toutes les dispositions nécessaires pour faciliter l'accès aux véhicules de secours.

Article 2

Des panneaux de signalisation seront mis en place par l'entreprise afin de réglementer la circulation, éviter tout accident de la circulation et pour assurer la sécurité des usagers.

Article 3

Ampliation du présent arrêté sera adressée à :

- M. le Commandant de la Brigade de Gendarmerie de BOURBOURG
- D.D.T.M.
- M. le Commandant du Service Incendie de DUNKERQUE
- M. le Président de la Communauté Urbaine de DUNKERQUE
- Société DEMEYERE

Chargés en ce qui le concerne de l'exécution du présent arrêté.

Article 4

L'affichage du présent arrêté sera effectué pour avertir les riverains.

A SPYCKER, le 20 octobre 2025


Le Maire,
Jean-Luc GOETBLOET



DEMEYERE

DEMEYERE

Entreprise de Travaux Publics
EUILGBLIZG DE JIADANX LADICE

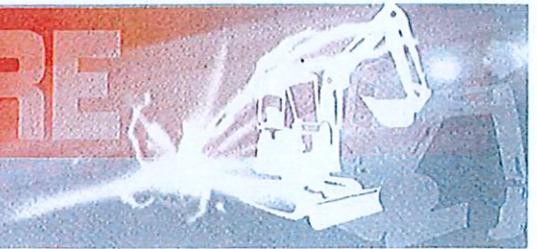

S.A.R.L ou capital de 45 734,71 EUROS - R.C. DUNKERQUE 89 B 98
SIRET 350 132 346 00015 - A.RE 4312 A - TVA: FR 55350 132 346

**Mairie de SPYCKER
6 Avenue Raphaël Pigache
59 380 SPYCKER**

A l'attention des Services Techniques,

DEMANDE D'ARRETE DE CIRCULATION : restriction temporaire de la circulation.

Nous soussignés, SARL DEMEYERE, profession de TRAVAUX PUBLICS à BRAY-DUNES déclarons avoir l'intention de commencer les travaux désignés ci-dessous :

TRAVAUX :

- Travaux en chaussée : REPARATION DE COLLECTEURS : Remplacement de 23 fontes de voirie simple charnière
- Stationnement et arrêt interdit dans la zone des travaux, circulation en demie chaussée et mise en place de feux tricolores si nécessaire, vitesse limitée à 30 km/h, et selon vos exigences

POUR LE COMPTE DE : La Communauté Urbaine de Dunkerque

LIEU DES TRAVAUX : avenue Pierre et Marie curry

DUREE DES TRAVAUX : 6 jours

DATE DES TRAVAUX : Entre-le 30/10/2025 et le 14/11/2025 inclus

- ✓ Le balisage et la signalisation du chantier seront mis en place par l'entreprise selon vos exigences.
- ✓ Nous restons à votre disposition pour tout renseignement complémentaire.

Bray-Dunes, le 20/10/2025

Pierre Carlier

Ets DEMEYERE

Av. du 8^{ème} Zouave

59123 BRAY-DUNES


Tél. 03 28 29 90 22

Fax 03 28 26 63 58

Avenue du 8^{ème} Zouaves - 59123 Bray-Dunes - Tél : 03 28 29 90 22 - Fax : 03 28 26 63 58 contact@demeyeretp.com

www.demeyeretp.com

Place du 225 me R.I.

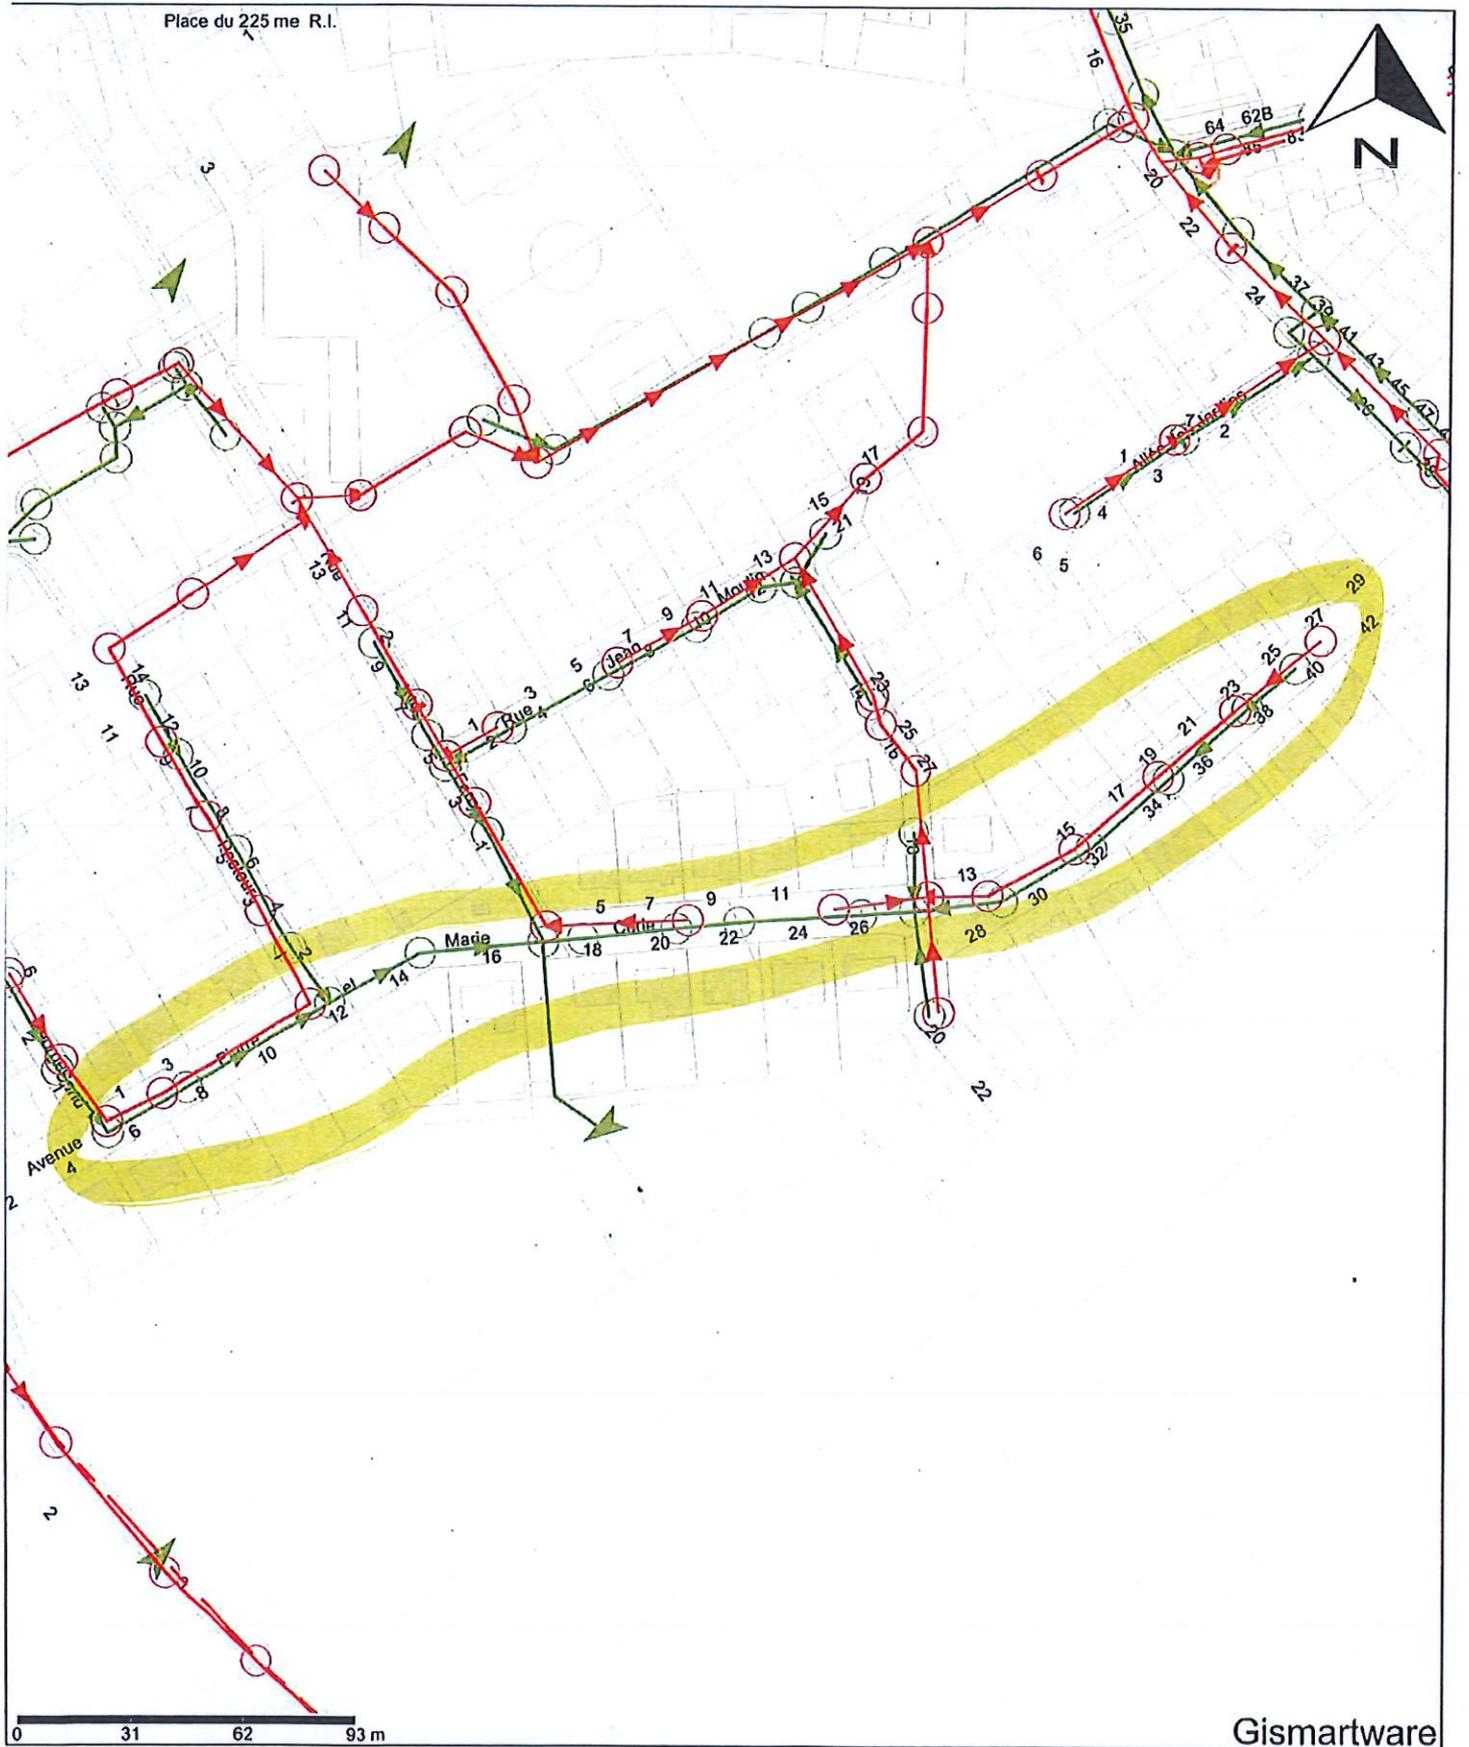

Gismartware

Echelle : 1/2000

Date : Lundi 20 octobre 2025

Commune :