



## ARRETE DE RESTRICTION DE CIRCULATION

Nous, Maire de la Commune de SPYCKER,

Vu le Code Général des Collectivités Territoriales,

Vu le Code de la Route,

Vu, la demande d'arrêté en date du 20/10/2025 par la Société DEMEYERE,

**Considérant** qu'il convient de prendre des mesures pour le bon déroulement des travaux de réparation de collecteurs en chaussée (remplacement de 6 fontes de voirie simple charnière) pour le compte de la Communauté urbaine de DUNKERQUE et réalisés par la Société DEMEYERE au niveau de la rue Daniel Balavoine.

### ARRETONS

#### Article 1<sup>er</sup>

La société DEMEYERE située avenue du 8<sup>ème</sup> zouaves 59123 BRAY-DUNES est autorisée à effectuer les travaux de réalisation de réparation de collecteurs en chaussée (remplacement de 6 fontes de voirie simple charnière) au niveau de la rue Daniel Balavoine entre le 30/10/2025 et le 7/11/2025 inclus (2 jours).

La circulation se fera sur demi-chaussée avec mise en place de feux tricolores, la vitesse sera limitée à 30km/h et le stationnement et les arrêts seront interdits au droit des travaux sur cette zone pendant toute la durée des travaux.

L'entreprise s'engage à prendre toutes les dispositions nécessaires pour faciliter l'accès aux véhicules de secours.

#### Article 2

Des panneaux de signalisation seront mis en place par l'entreprise afin de réglementer la circulation, éviter tout accident de la circulation et pour assurer la sécurité des usagers.

#### Article 3

Ampliation du présent arrêté sera adressée à :

- M. le Commandant de la Brigade de Gendarmerie de BOURBOURG
- D.D.T.M.
- M. le Commandant du Service Incendie de DUNKERQUE
- M. le Président de la Communauté Urbaine de DUNKERQUE
- Société DEMEYERE

Chargés en ce qui le concerne de l'exécution du présent arrêté.

#### Article 4

L'affichage du présent arrêté sera effectué pour avertir les riverains.

A SPYCKER, le 20 octobre 2025

Le Maire,  
Jean-Luc GOETBLOET





**DEMEYERE**

**DEMEYERE**

Entreprise de Travaux Publics  
SOCIÉTÉ DE TRAVAUX PUBLICS



SARL au capital de 45 734,71 EUROS - R.C. DUNKERQUE 89 B 98  
SIRET 350 132 346 00015 - APE 4312 A - TVA: FR 55350 132 346

**Mairie de SPYCKER**  
6 Avenue Raphaël Pigache  
59 380 SPYCKER

A l'attention des Services Techniques,

**DEMANDE D'ARRETE DE CIRCULATION : restriction temporaire de la circulation.**

Nous soussignés, SARL DEMEYERE, profession de TRAVAUX PUBLICS à BRAY-DUNES déclarons avoir l'intention de commencer les travaux désignés ci-dessous :

**TRAVAUX :**

- Travaux en chaussée : REPARATION DE COLLECTEURS : Remplacement de 6 fontes de voirie simple charnière
- Stationnement et arrêt interdit dans la zone des travaux, circulation en demie chaussée et mise en place de feux tricolores si nécessaire, vitesse limitée à 30 km/h, et selon vos exigences

**POUR LE COMPTE DE :** La Communauté Urbaine de Dunkerque

**LIEU DES TRAVAUX :** rue Daniel Balavoine

**DUREE DES TRAVAUX :** 2 jours

**DATE DES TRAVAUX :** Entre le 30/10/2025 et le 07/11/2025 inclus

- ✓ Le balisage et la signalisation du chantier seront mis en place par l'entreprise selon vos exigences.
- ✓ Nous restons à votre disposition pour tout renseignement complémentaire.

**Ets DEMEYERE**

Av. du 8<sup>ème</sup> Zouave


59123 BRAY-DUNES

Tél. 03 28 29 90 22

20/10/2025

Fax 03 28 26 63 58

Pierre Carlier

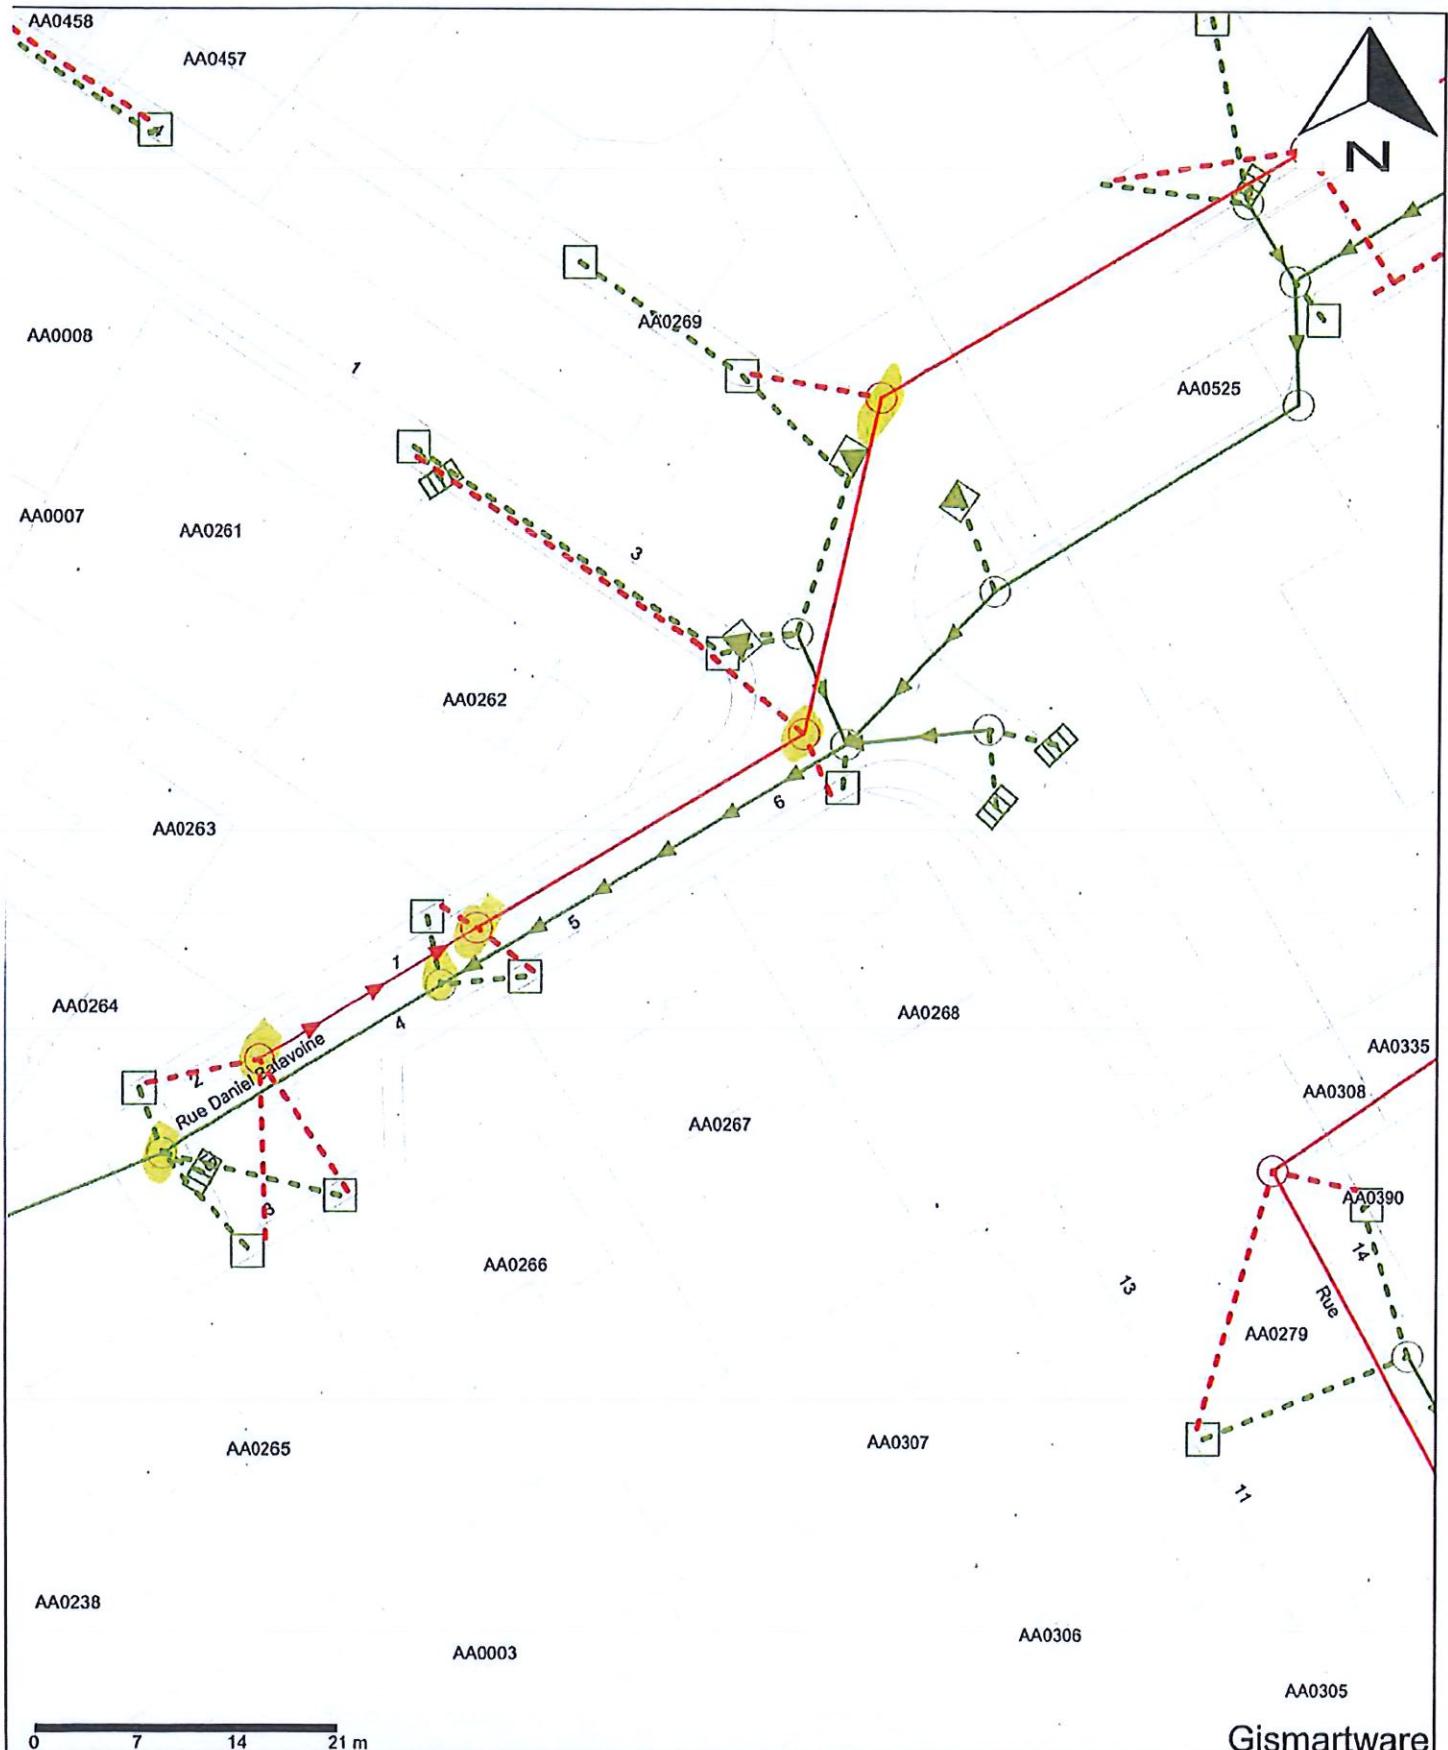

Echelle : 1/500

Date : Lundi 20 octobre 2025

Commune :

Gismartware