



## ARRETE DE RESTRICTION DE CIRCULATION

Nous, Maire de la Commune de SPYCKER,

Vu le Code Général des Collectivités Territoriales,

Vu le Code de la Route,

**Considérant** qu'il convient de prendre des mesures pour les travaux de modification de branchement en trottoir au niveau de la place du 225<sup>ème</sup> R.I réalisés par l'entreprise DS LITTORAL pour le compte d'ENEDIS.

## ARRETONS

### Article 1<sup>er</sup>

L'entreprise DS LITTORAL située 2 rue Henri de Rouvroy ZAC des Repdycks 59760 GRANDE-SYNTHE est autorisée à effectuer les travaux de modification de branchement en trottoir à partir du 20/01/2026 pour une durée de 45 jours calendaires, au niveau de la Place du 225<sup>ème</sup> R.I. 59380 SPYCKER, le stationnement sera interdit au droit des travaux.

### Article 2

**Avant toute intervention, l'entreprise doit en informer les habitants concernés. Des panneaux de signalisation seront mis en place par l'entreprise chargée des travaux afin de réglementer la circulation, afin d'éviter tout accident de la circulation et d'assurer la sécurité des usagers.**

**L'entreprise s'engage à prendre toutes les dispositions nécessaires pour faciliter l'accès aux véhicules de secours.**

**L'entreprise s'engage à se conformer aux prescriptions techniques ainsi qu'aux remarques effectuées sur l'Accord Technique Préalable N° 1011225 délivré par la Communauté Urbaine de DUNKERQUE en date du 11/12/2025.**

### Article 3

Ampliation du présent arrêté sera adressée à :

- M. le Commandant de la Brigade de Gendarmerie de BOURBOURG
- M. le Commandant du Service Incendie de DUNKERQUE
- M. le Président de la Communauté Urbaine de DUNKERQUE
- ENEDIS
- DS LITTORAL

Chargés en ce qui le concerne de l'exécution du présent arrêté.

### Article 4

L'affichage du présent arrêté sera effectué pour avertir les riverains.

A SPYCKER, le 13 janvier 2026

Le Maire,  
Jean-Luc GOETBLOET



## Caty / Mairie de Spycker

---

**De:** Morgane BUI <morgane.b@ds-littoral.fr>  
**Envoyé:** mardi 6 janvier 2026 15:25  
**À:** MAIRIE.SPYCKER@ORANGE.FR  
**Cc:** Caty / Mairie de Spycker  
**Objet:** DS LITTORAL /// TRAVAUX ENEDIS 1 PLACE DU 225E RI SPYCKER  
**Pièces jointes:** DEMANDE D ARRETE.pdf; DEMANDE DICT.pdf; ATP CUD 21559531 (1).pdf; Docs\_2,15598972155953E+15.pdf

Bonjour,

Veuillez trouver ci-joint, une demande d'arrêté, accompagnée d'une DICT conjointe, de son ATP et son étude ENEDIS concernant des travaux de modification de branchement électrique à l'adresse suivante :

- 1 PLACE DU 225E RI SPYCKER

Les travaux sont prévus à partir du 20.01.26.

Merci de prendre l'arrêté dans les meilleurs délais s'il vous plaît.

D'avance merci.

Passez une bonne journée.

Cordialement

**Morgane VERRYSER**  
Assistante administrative

[morgane.b@ds-littoral.fr](mailto:morgane.b@ds-littoral.fr)

P: 06 38 03 87 40



2 rue Henri de Rouvroy  
ZAC des Repdycks  
59760 GRANDE SYNTHE



## Demande d'arrêté de police de circulation

Code de la route L411-1 à L411-7  
Code général des collectivités territoriales L2213-1 à L2213-6.1

### Gestionnaires des réseaux routiers

**cerfa**  
N° 14024\*01

#### Le demandeur

Particulier  Service public  Maître d'oeuvre ou conducteur d'opération  Entreprise

Dénomination : DS LITTORAL

Adresse : 2 RUE HENRI DE ROUVROY ZAC des Repdycks

Code postal : 59760 Localité : GRANDE SYNTHE Pays : France

Nom contact : VERRYSER Prénom contact : MORGANE

Téléphone : 0638038740 Indicatif pays : +33

Fax : Indicatif pays :

Courriel : 2602035013.260201DAC02.01@captidec.fr

Si le bénéficiaire est différent du demandeur

Dénomination : ENEDIS

Adresse : 981 boulevard de la République

Code postal : 59500 Localité : DOUAI Pays : France

Nom contact : CHEURFI Prénom contact : FEROUZA

Téléphone : Indicatif pays :

Fax : Indicatif pays :

Courriel :

#### Localisation du site concerné par la demande

Voie concernée : Autoroute n° \_\_\_\_\_ Route nationale n° \_\_\_\_\_ Route départementale n° \_\_\_\_\_ Voie communale n° \_\_\_\_\_  
Hors agglomération  En agglomération

Point de Repère (PR) routier d'origine d'application : \_\_\_\_\_ Point de Repère (PR) routier de fin d'application : \_\_\_\_\_

Adresse Numéro : 1 Nom de la voie : PLACE DU 225EME REGIMENT D'INFANTERIE

Code postal : 59380 Localité : SPYCKER

#### Nature et date des travaux

Permission de voirie antérieure : Oui  Non  Si oui indiquer la référence : \_\_\_\_\_

Description des travaux : ENEDIS MODIFICATION DE BRANCHEMENT EN TROTTOIR

Date prévue de début des travaux : 20/01/2026 Durée des travaux (en jours calendaires) : 45

#### Réglementation souhaitée

Durée de la réglementation (en jours calendaires) 45 Date de début de réglementation 20/01/2026

Restriction sur section courante  Restriction sur bretelles

Sens de circulation concerné : Deux sens de circulation  Sens des Points de Repères (PR) croissants   
Sens des Points de Repères (PR) décroissants  Fermeture à la circulation   
Basculement de circulation sur chaussée opposée

Circulation alternée : Par feux tricolores  Manuellement

Restriction de chaussée :

Neutralisation de la bande d'arrêt d'urgence (BAU)  Empiètement sur chaussée  Largeur de voie maintenue \_\_\_\_\_

Suppression de voie  Nombre de voie(s) supprimée(s) \_\_\_\_\_

(DAC\_P1\_V5\_v1.02)

DS TRAVAUX

27 rue D'Ennevelin

59710 AVELIN  
France

Tel: +33320072424      Fax: +33320072111  
2602035013.260201DAC02.01@captidec.fr

Réf. Protys : 2602035013.260201DAC02  
N° affaire : S04 - 21559531 - MAIRIE

MAIRIE DE SPYCKER  
6 avenue Raphaël-Pigache  
59380 SPYCKER  
France

Courriel : mairie.spycker@wanadoo.fr  
Tel : +33328270717  
Fax :

Objet: Demande d'Arrêté de police de circulation (Cerfa n°14024\*01)

Madame, Monsieur,

Dans le cadre de nos prochains travaux, veuillez trouver jointe à ce courrier une Demande d'Arrêté de police de circulation.

Nous restons à votre disposition pour toute information complémentaire et vous remercions par avance de l'attention que vous voudrez bien porter à notre demande.

Important : Merci de notifier dans votre retour la référence Protys.

Nous vous prions d'agréer, Madame, Monsieur, l'expression de nos salutations distinguées.

Fait à : AVELIN  
Le : 06/01/2026  
Signataire : BUI Morgane

(Accompagnement\_V5.10\_1.02)

**Interdiction de :**

<b>Circuler</b>	<b>Stationner</b>	<b>Dépasser</b>
véhicules légers <input type="checkbox"/>	véhicules légers <input checked="" type="checkbox"/>	véhicules légers <input checked="" type="checkbox"/>
poids lourds <input type="checkbox"/>	poids lourds <input checked="" type="checkbox"/>	poids lourds <input checked="" type="checkbox"/>

Vitesse limitée à : 30 km/h

Itinéraire de déviation (à préciser par sens) :

---



---



---



---

Autres prescriptions :

---



---



---

**La pose, le maintien ou le retrait de la signalisation spécifique au chantier sont effectués par :**Le demandeur  Une entreprise 

Dénomination : DS LITTORAL

Adresse : 2 RUE HENRI DE ROUVOY ZAC des Repdycks

Code postal : 59760 Localité : GRANDE SYNTHE Pays : FranceNom contact : VERRYSER Prénom contact : MORGANETéléphone : 0638038740 Indicatif pays : +33

Fax : \_\_\_\_\_ Indicatif pays : \_\_\_\_\_

Courriel : morgane.b@ds-littoral.fr**Pièces jointes à la demande**


Afin de faciliter la compréhension et l'instruction du dossier, la demande d'arrêté est accompagnée d'un dossier comprenant :

Une notice détaillée avec notamment l'évaluation de la gêne occasionnée aux usagers Plan de situation 1/10 ou 1/20 000<sup>ème</sup>  Plan des travaux 1/200 ou 1/500<sup>ème</sup>  Schéma de signalisation Itinéraire de déviation 1/2 000 ou 1/5 000<sup>ème</sup> J'atteste de l'exactitude des informations fournies  Numéro d'affaire : S04 - 21559531 - MAIRIEFait à : AVELIN Le : 06/01/2026Nom : BUI Prénom : Morgane Qualité : \_\_\_\_\_

(DAC\_P2\_V5\_v1.02)

# Plan détaillé

Numéro de consultation de la déclaration liée : 2026010601182P

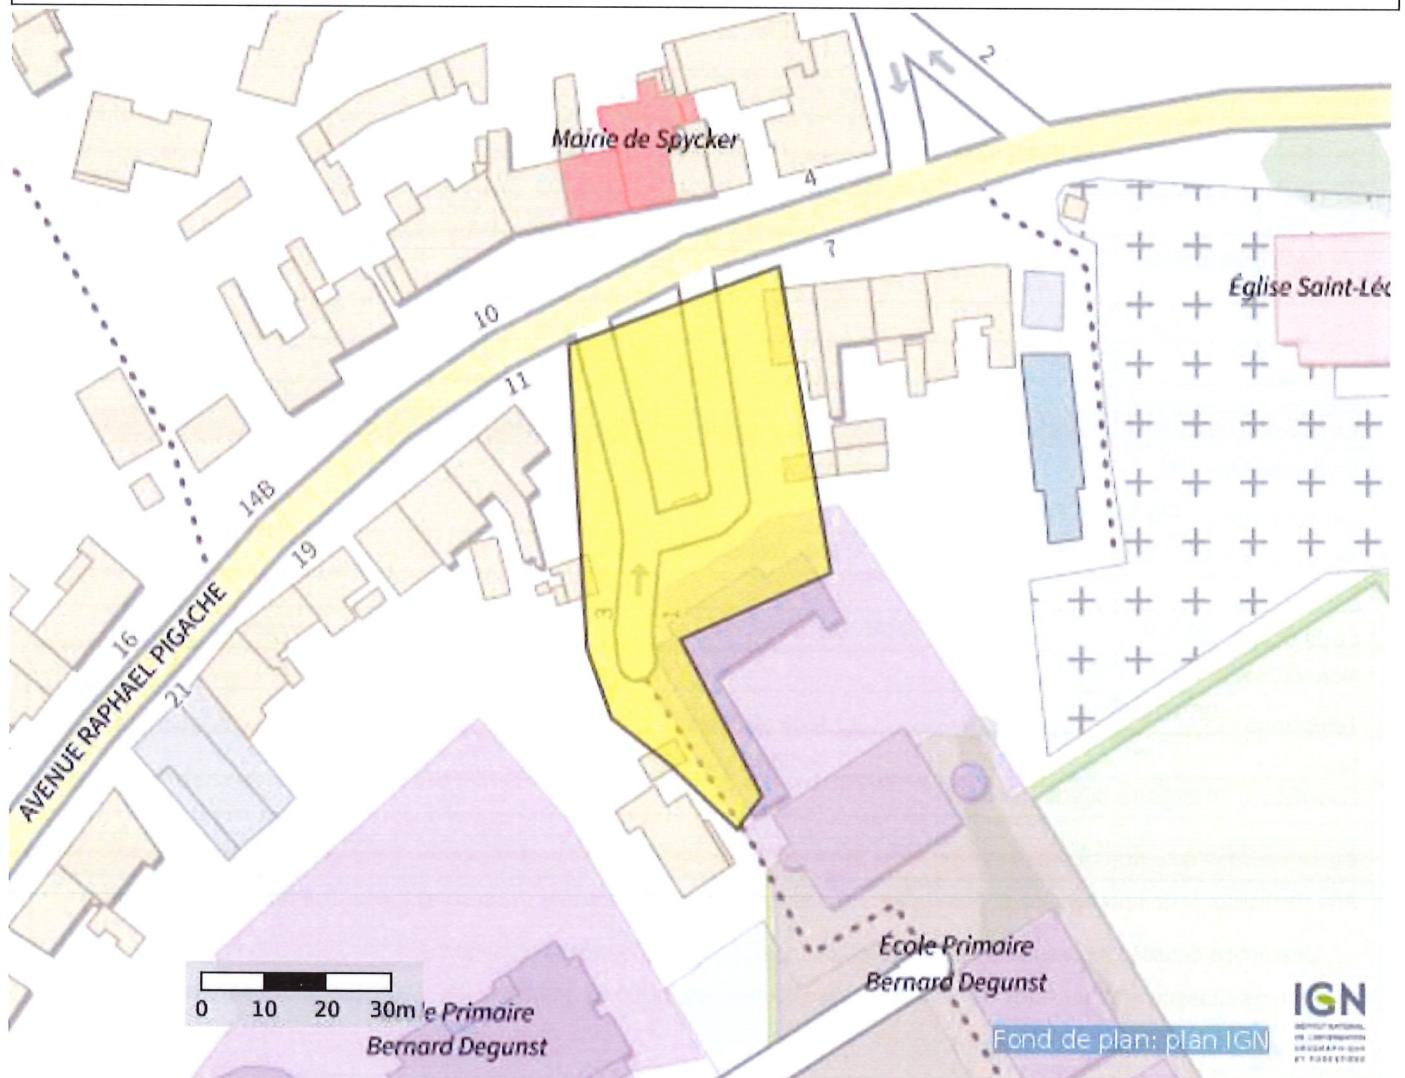

Coordonnées (Lambert 93) du centre de la commune saisie :

652290.2767861285

7097135.893077549

Coordonnées (GPS) des sommets des polygones :

2,32122947994401 50,96930672655836  
2,32127239528824 50,96889053420634  
2,32132818536672 50,96879594448956  
2,32145693139944 50,96873378544859  
2,32161142657321 50,96864460048022  
2,32166721665169 50,96869054425130  
2,32148268054050 50,96890404700730  
2,32182171182546 50,96899593388770  
2,32170154873063 50,96941482788731  
2,32122947994401 50,96930672655836

(PlanDetail\_Protyps\_v1.01)

# Déclaration de projet de Travaux

## Déclaration d'Intention de Commencement de Travaux

*Au titre du chapitre IV du titre V du livre V (partie réglementaire) du Code de l'environnement et de la section 12 du chapitre IV du titre III du livre V de la 4ème partie (partie réglementaire) du Code du travail (Annexe 1-1 de l'arrêté du 15 février 2012 modifié - NOR : DEV1116359A)*

### Délai de réponse

*Le destinataire doit répondre à toute déclaration, même s'il n'est pas concerné, sous 9 jours pour les DT et sous 7 jours pour les DICT, hors jours fériés, après la date de réception de la déclaration dûment remplie. Lorsque la déclaration est reçue sous forme non dématérialisée, ces délais sont portés à 15 jours pour la DT et à 9 jours pour la DICT, hors jours fériés. Pour la DT, il peut être prolongé de 15 jours si l'exploitant effectue des mesures de localisation avant de répondre ou lors d'un rendez-vous sur site avec vous.*

Exploitant  
Destinataire  
Lieu-dit / BP  
Code postal / Commune  
Pays

ENEDIS-DRNPDC-AREX DT-DICT  
CHEZ PROTYS P0042  
CS 90125  
27091 EVREUX CEDEX 9  
France

### DT (Déclaration de projet de travaux)

N° consultation du téléservice : 2026010601182P  
 N° affaire du responsable du projet: S04 - 21559531 - MAIRIE  
 Date de la déclaration : 06/01/2026  
 Responsable du projet,  Responsable du projet,  Déclaration conjointe  
personne morale personne physique DT/DICT

### Responsable du projet

(1) : Champs facultatifs

Dénomination : ENEDIS

Pays : France N° SIRET :

### Représentant du responsable du projet

Dénomination : ENEDIS

Complément / Service :

N°, Voie : 981 boulevard de la République

Lieu-dit / BP :

Code postal : 59500 Commune : DOUAI

Personne à contacter : CHEURFI FEROUZA

Tél. : \_\_\_\_\_ Fax<sub>(1)</sub> : \_\_\_\_\_

Courriel<sub>(1)</sub> : \_\_\_\_\_

### Emplacement du projet

Adresse (2) : 1 PLACE DU 225EME REGIMENT D'INFANTE  
 CP : 59380 Commune principale : SPYCKER  
 Nb de communes : 1 (2) : facultatif si emprise dessinée sur le téléservice

### Souhaits pour le récépissé

Souhaite recevoir le récépissé (cas de la DT-DICT conjointe)  
 Mode de réception du récépissé souhaité : ELECTRONIQUE  
 Si mode de réception par voie électronique, précisez :  
 Capacité d'impression des plans : Taille : A4 Couleur :   
 Souhait de plans vectoriels :  au format : \_\_\_\_\_

### Projet et son calendrier

(3) : voir les codes au verso

Nature des travaux<sub>(3)</sub> : RBL SOU TER

Décrivez le projet : ENEDIS MODIFICATION DE BRANCHEMENT EN TROTTOIR

Emploi de techniques sans tranchées :  Oui  Non  
 Distance minimale entre les travaux et la ligne électrique : \_\_\_\_\_ m  
 Cochez si vous souhaitez les plans des réseaux électriques aériens.  
 Date prévue pour le commencement des travaux : 16/01/2026 Durée du chantier : 180 jour(s)

### Investigations complémentaires par le responsable du projet (à remplir après réception du récépissé de DT)

Réalisation d'investigations complémentaires :  Oui  Non  
 Motif de réalisation ou non d'investigations complémentaires avant travaux (voir au verso) : \_\_\_\_\_  
 Date des investigations complémentaires : \_\_\_\_\_  
 Investigations susceptibles de nécessiter une DICT  
 Envoi des résultats aux exploitants d'ouvrages et aux entreprises

### Signature du responsable du projet ou de son représentant

Nom : CHEURFI FEROUZA

Signature :

Nombre de pièces jointes, y compris les plans : \_\_\_\_\_

### DICT (Déclaration d'Intention de Commencement de Travaux)

N° consultation du téléservice : 2026010601182P

N° affaire de l'exécutant des travaux: S04 - 21559531 - MAIRIE

Date de la déclaration : 06/01/2026

Nature de la déclaration (voir les codes au verso) : INITIAL

### Exécutant des travaux

(1) : Champs facultatifs

Dénomination : DS TRAVAUX

Complément / Service : TSA 54050

N°, Voie : 26 avenue de l'île Saint Martin

Lieu-dit / BP :

Code postal : 92894 Commune : NANTERRE CEDEX 9

Pays : France N° SIRET :

Nom de la personne à contacter : VERRYSER MORGANE

Tél. : +33638038740 Fax<sub>(1)</sub> :

Courriel<sub>(1)</sub> : morgane.b@ds-littoral.fr

### Emplacement des travaux (si différent du projet de travaux)

Adresse (2) : 1 PLACE DU 225EME REGIMENT D'INFANT  
 CP : 59380 Commune principale : SPYCKER  
 Nb de communes : 1 (2) : facultatif si emprise dessinée sur le téléservice

### Souhaits pour le récépissé

Mode de réception du récépissé souhaité : ELECTRONIQUE

Si mode de réception par voie électronique, précisez :

Capacité d'impression des plans : Taille : A4 Couleur :

Souhait de plans vectoriels :  au format : \_\_\_\_\_

### Travaux et leur calendrier

(3) : voir les codes au verso

Nature des travaux<sub>(3)</sub> : RBL SOU TER

Décrivez les travaux : ENEDIS MODIFICATION DE BRANCHEMENT EN TROTTOIR

Techniques utilisées<sub>(3)</sub> : BRO ENG MAN PEL VIB

Autre, précisez la technique : \_\_\_\_\_

Précisez, le cas échéant, la profondeur max d'excavation : 150 cm

Cochez en cas de modification du profil du terrain en fin de travaux Résultats des investigations complémentaires communiquées par le responsable du projet :  Oui  Non

Distance minimale entre les travaux et la ligne électrique : \_\_\_\_\_ m

Cochez si vous souhaitez les plans des réseaux électriques aériens.

Date prévue pour le commencement des travaux : 16/01/2026

Durée du chantier : 180 jour(s)

### Signature de l'exécutant des travaux ou de son représentant

Nom : BUI Morgane

Signature :

Nombre de pièces jointes, y compris les plans : 1

Référence Protys de ce document : 2602035013.260201DC01

Numéro de consultation du GU : 2026010601182P



Coordonnées (Lambert 93) : 652290.2774285354

7097135.948273107

Liste des communes concernées :

Spycker ;

Coordonnées (GPS) des sommets des polygones d'entreprise :

2,32122947994401 50,96930672655836  
2,32127239528824 50,96889053420634  
2,32132818536672 50,96879594448956  
2,32145693139944 50,96873378544859  
2,32161142657321 50,96864460048022  
2,32166721665169 50,96869054425130  
2,32148268054050 50,96890404700730  
2,32182171182546 50,96899593388770  
2,32170154873063 50,96941482788731  
2,32122947994401 50,96930672655836

(Emprise\_Protys\_v1.3)



## DIRECTION GENERALE DE LA TRANSITION ECOLOGIQUE DU TERRITOIRE

DIRECTION ESPACES PUBLICS  
ET MOBILITES MUTUALISEE  
*Qualité et Police de Voirie*

Dunkerque, le 11 décembre 2025

Tél : 03.28.62.71.04

voirie@cud.fr

Nos réf. : AB/OG/CD/DD - Christophe DATTIGNIE

## **ACCORD TECHNIQUE PREALABLE N°1011225**



**IMPORTANT** (à remettre obligatoirement avec les documents joints à l'entreprise chargée de réaliser les travaux et veiller à ce que l'entreprise effectue la demande d'arrêté auprès de la ville concernée)

**DEMANDEUR**

Intervenant :  
Réf. affaire :

**ENEDIS**  
**21559897-9531**

Chargé d'affaire : C.Boutry

**VOIE(s) CONCERNEE(s)**

Commune :	<b>Spycker</b>
Lieu :	<b>1 place du 225ème RI</b>
Du <b>19/01/2026</b> au <b>18/03/2026</b>	

**ZONE(s) CONCERNEE(s)**

Chaussée	Trottoir	X
Chaussée – trottoir	Piste Cyclable	
Accotement	Stationnement	

remise à l'identique de l'existant en trottoir (enrobés à niveler correctement) photos

ci-joint annexe D et E au règlement de voirie communautaire

En cas de non respect des prescriptions données ci-dessus, la CUD sera dans l'obligation de faire procéder à la réfection d'office aux frais du pétitionnaire conformément à l'article 18 du règlement de voirie communautaire.

Sous réserve que le pétitionnaire :

- 1) se conforme au règlement municipal de police sur la voirie.
  - 2) établisse, conformément à l'article 5.1 du règlement de voirie, un état des lieux avant travaux en présence d'un agent dûment mandaté par la Communauté Urbaine de Dunkerque. Il est rappelé qu'en l'absence d'un tel document, les lieux seront réputés en bon état d'entretien et que toute dégradation sera à la charge de l'intervenant.

Communauté urbaine de Dunkerque

Pertuis de la Marine - BP 85530 - 59386 Dunkerque cedex 1 - Tél. : 03 28 62 70 00  
[www.communautae-urbaine-dunkerque.fr](http://www.communautae-urbaine-dunkerque.fr)

- 3) effectue la signalisation du chantier en respectant les prescriptions énoncées dans :**
  - l'Instruction Interministérielle sur la Signalisation Routière – Huitième Partie – Signalisation Temporaire.
  - le Manuel du Chef de chantier – Voirie Urbaine, édité par le CEREMA.
- 4) laisse la libre circulation aux usagers**, notamment les piétons et cyclistes. Dans le cas contraire, le pétitionnaire est prié de bien vouloir demander au maire de la commune de prendre un arrêté de circulation.
- 5) effectue les travaux conformément au règlement de voirie et selon les prescriptions** fournies lors de l'état des lieux contradictoire.
- 6) sollicite une pré-réception du chantier avant la mise en œuvre des enrobés.**

Après achèvement réel des travaux et libération du chantier, conformément à l'article 5.2 du règlement de voirie, l'intervenant adressera un avis de fin de travaux dans un délai maximal de trois jours ouvrables.

Dans un délai maximal de quinze jours après la date d'achèvement des travaux, il sera procédé à un constat contradictoire des lieux après travaux entre le Service et l'intervenant.


Dès la levée totale des réserves, l'intervenant fournira à la CUD le récolement de l'ensemble des ouvrages réalisés au titre de la présente autorisation.

Le Chef de service


Olivier GARY





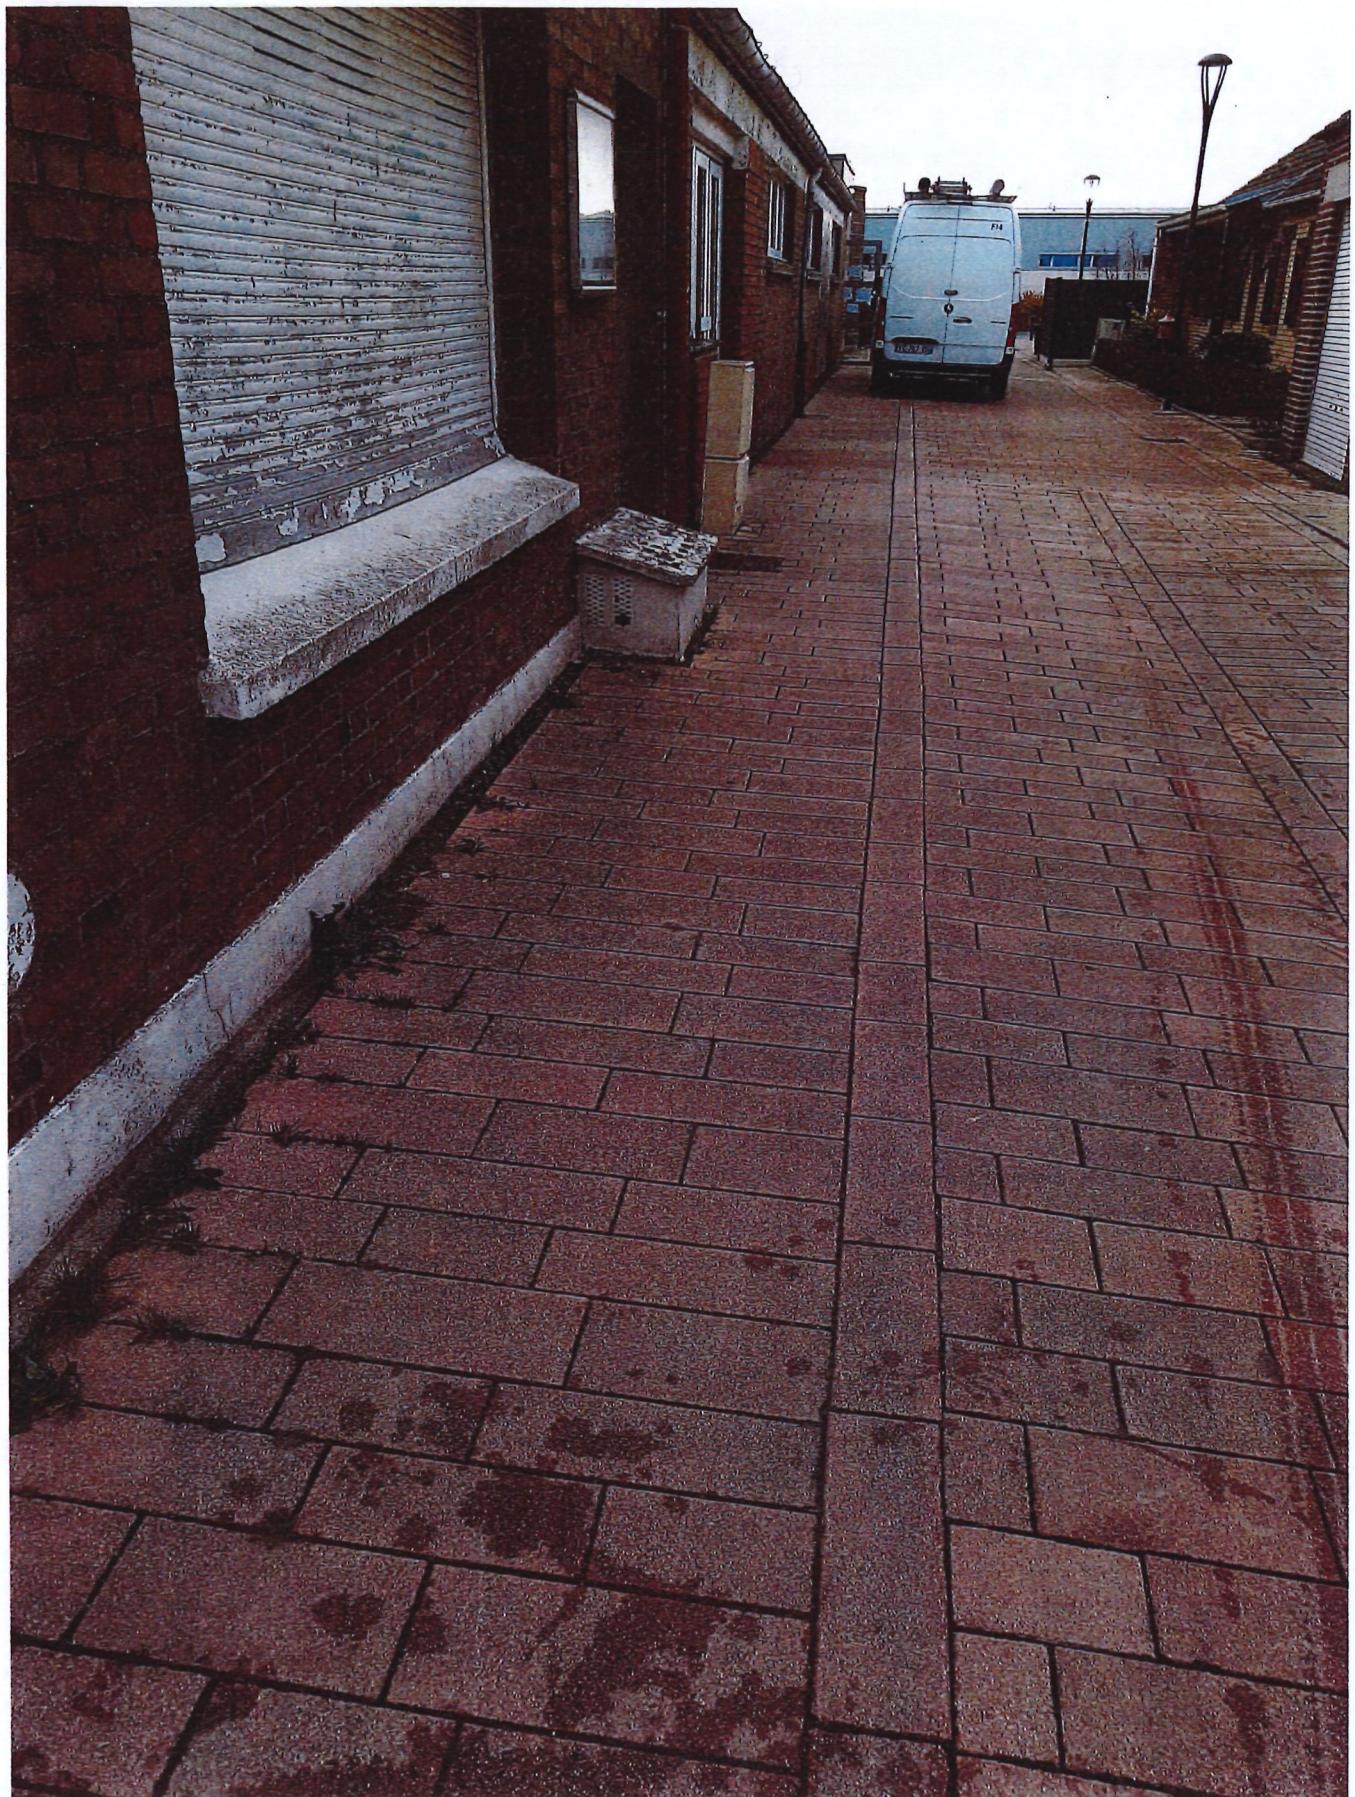

2000

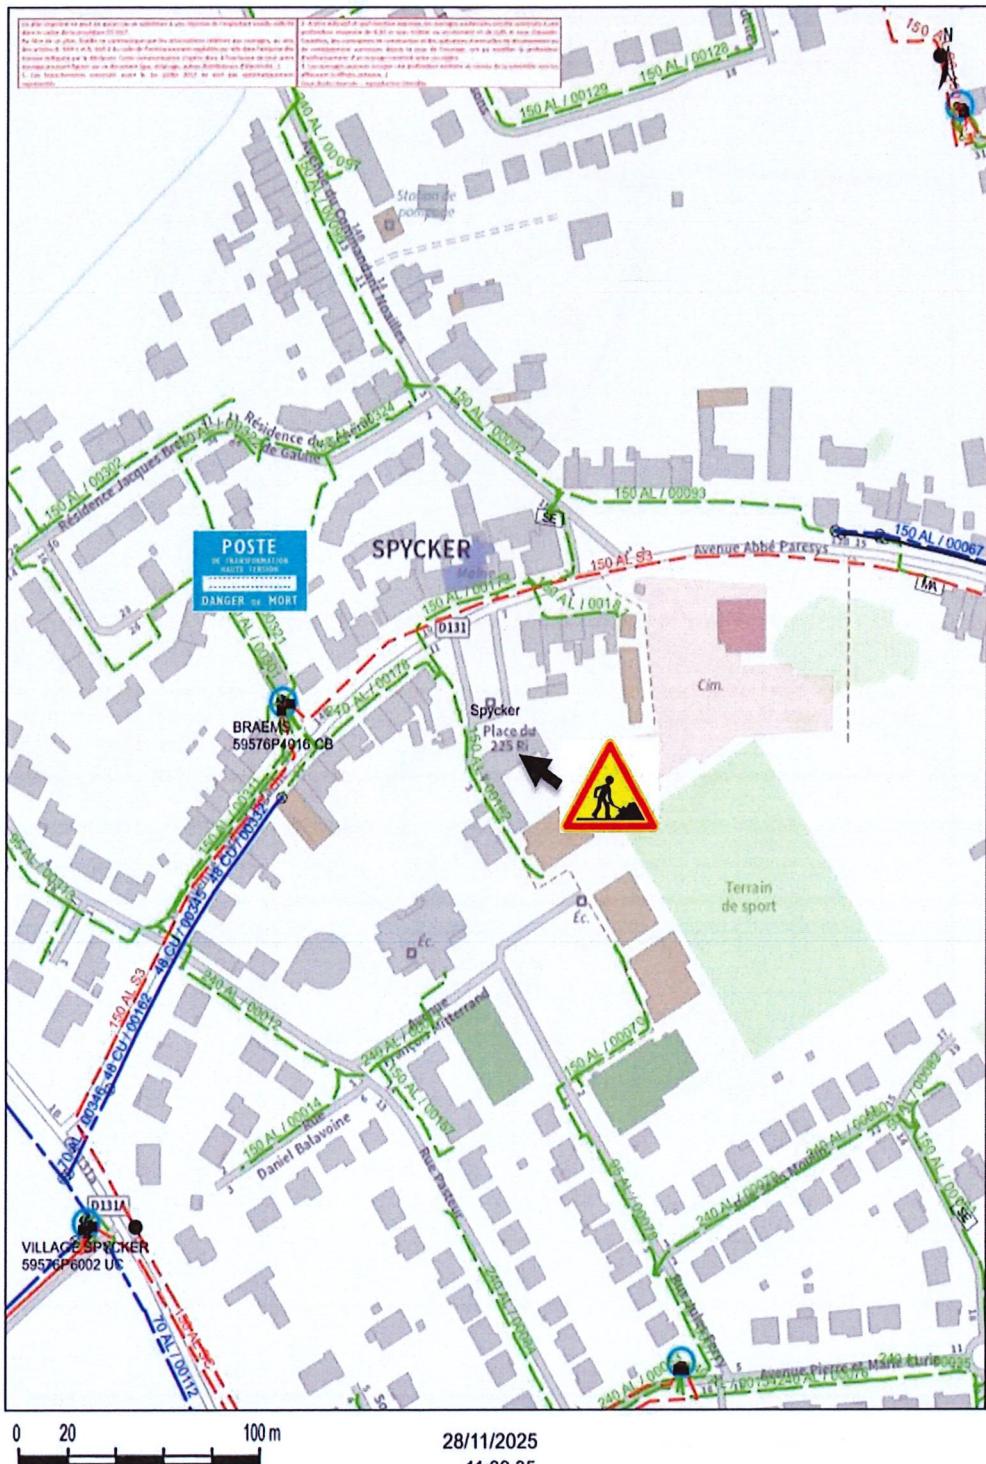

Code INSEE: <b>59576</b>	DEPART: <b>5957600178</b>
N° dipôle: <b>5957600182</b>	POSTE: <b>braems</b>
Dist./Amont: <b>35</b>	GDO: <b>59576P4016</b>

N° OSR: #####
NOM: <b>MAIRIE DE SPYCKER</b>
ADRESSE: <b>PLACE DU 225E RI</b>
COMMUNE: <b>SPYCKER</b>
CPLT ADR. ECOLE
TCRS: <b>BOUTRY Christophe</b>
N° Tel : <b>06 65 40 09 83</b>
Collectivité \ Individuel \ Modif \ conso \ Sout
Mention Légale et information supplémentaire. Photo non contractuelle

situ



0 60

300 m

28/11/2025

11:39:53

Code INSEE:	59576	DEPART:	5957600178
N° dipôle:	5957600182	POSTE:	braems
Dist./Amont:	35	GDO:	59576P4016

N° OSR: #####

NOM: MAIRIE DE SPYCKER


ADRESSE: PLACE DU 225E RI

COMMUNE: SPYCKER

CPLT ADR. ECOLE

TCRS: BOUTRY Christophe

N° Tel : 06 65 40 09 83

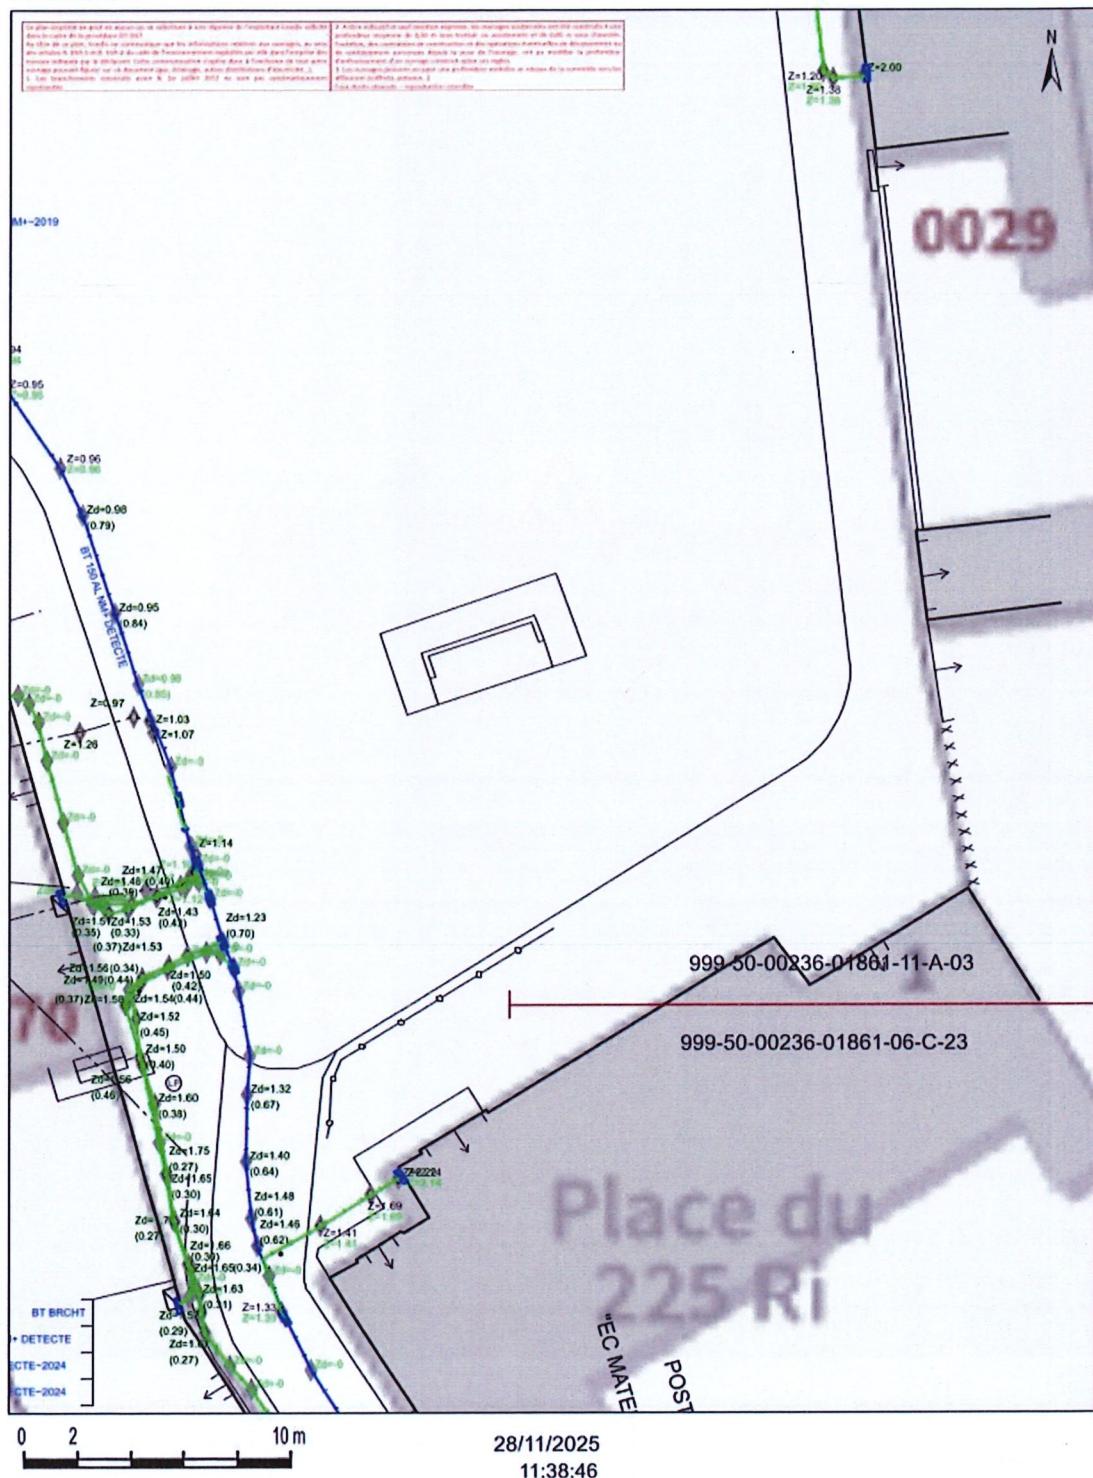

Code INSEE: <b>59576</b> DEPART: <b>5957600178</b> N° dipôle: <b>5957600182</b> POSTE: <b>braems</b> Dist./Amont: <b>35</b> GDO: <b>59576P4016</b>	N° OSR: ##### <b>NOM: MAIRIE DE SPYCKER</b> <b>ADRESSE: PLACE DU 225E RI</b> <b>COMMUNE: SPYCKER</b> <b>CPLT ADR. ECOLE</b> <b>TCRS: BOUTRY Christophe</b> <b>N° Tel : 06 65 40 09 83</b>
Collectivité \ Individuel \ Modif \ conso \ Sout	Mention Légale et information supplémentaire. Photo non contractuelle

dossier 21559897 et 21559531 a faire en même temps



N° OSR: #####	Client
NOM: MAIRIE DE SPYCKER	
ADRESSE: PLACE DU 225E RI	
COMMUNE: SPYCKER	
CPLT ADR. ECOLE	
CPB (S) BOUTRY Christophe	Prestataire
N° Tel :	
Collectivité \ Individuel \ Modif \ conso \ Sout	Mention Légale et information supplémentaire. Photo non contractuelle.

dossier 21559531 et 21559897 a faire en même temps

TRX Enedis: modification d'un branchement souterrain de type 1

PR : 12 KVA Mono

Longueur liaison A (Réseau) : 25 m

Longueur liaison DI (Privative) : 15 m avec pose d'une grille de repiquage dans le coffret cible existant



N° OSR: #####

NOM: MAIRIE DE SPYCKER

ADRESSE: PLACE DU 225E RI

COMMUNE: SPYCKER

CPLT ADR. ECOLE

CPB (S) BOUTRY Christophe

N° Tel:

Collectivité \ Individuel \ Modif \ conso \ Sout

Client


Prestataire

Mention Légale et information supplémentaire. Photo non contractuelle

dossier 21559897 et 21559531 a faire en même temps

TRX client:

- Coffret à encastre et pose d'un fourreau icta ik10 diamètre 63 mm du coffret jusqu'à l'emplacement du compteur

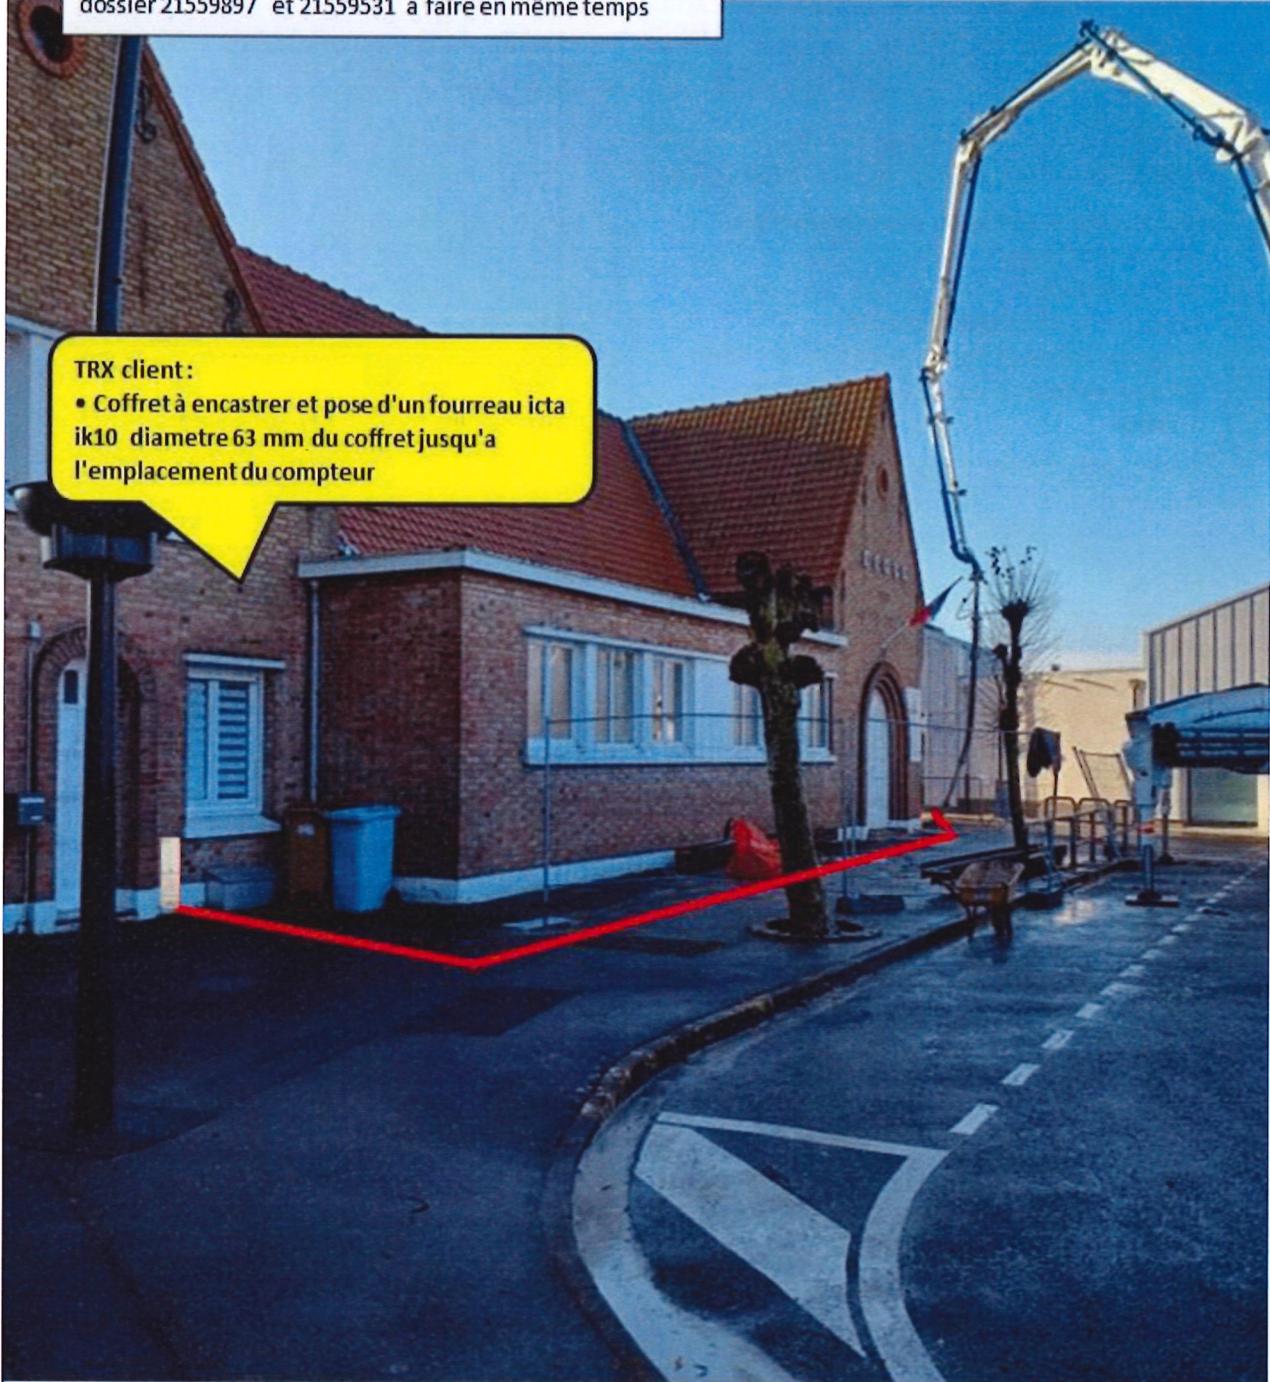


N° OSR: #####	Client
NOM: MAIRIE DE SPYCKER	
ADRESSE: PLACE DU 225E RI	
COMMUNE: SPYCKER	
CPLT ADR. ECOLE	
CPB (S) BOUTRY Christophe	Prestataire
N° Tel :	
Collectivité \ Individuel \ Modif \ conso \ Sout	Mention Légale et information supplémentaire. Photo non contractuelle



N° OSR: #####	Client
NOM: MAIRIE DE SPYCKER	
ADRESSE: PLACE DU 225E RI	
COMMUNE: SPYCKER	
CPLT ADR. ECOLE	
CPB (S) BOUTRY Christophe	Prestataire
N° Tel :	
Collectivité \ Individuel \ Modif \ conso \ Sout	Mention Légale et information supplémentaire. Photo non contractuelle

dossier 21559897 et 21559531 à faire en même temps

TRX Enedis : dépose du panneau bois  
remplacement par un panneau  
synthétique 25x55 triphasé bascule  
du compteur mono 213 dans le  
logement de fonction et dépose des 2  
autres compteurs

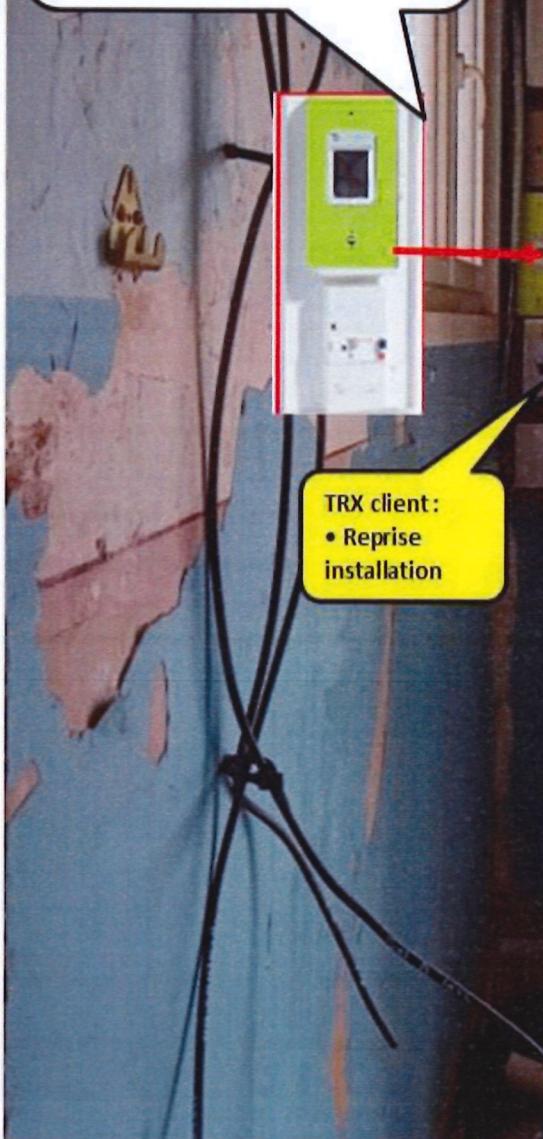

#### RAPPEL !

La reprise de votre installation intérieure (après le disjoncteur) et l'alimentation électrique de votre ballon d'eau chaude sont à votre charge.

Pour ces travaux contacter votre électricien.

**Enedis**  
L'ÉLECTRICITÉ EN RÉSEAU

N° OSR: #####

NOM: MAIRIE DE SPYCKER

ADRESSE: PLACE DU 225E RI

COMMUNE: SPYCKER

CPLT ADR. ECOLE

CPB (S) BOUTRY Christophe

N° Tel :

Collectivité \ Individuel \ Modif \ conso \ Sout

Client

Prestataire

Mention Légale et information supplémentaire. Photo non contractuelle.

TRX Enedis : pose de la dérivation et du panneau de comptage mono

TRX client:  
• Reprise installation

TRX client : faire arriver le fourreau

RAPPEL !

La reprise de votre installation intérieure (après le disjoncteur) et l'alimentation électrique de votre ballon d'eau chaude sont à votre charge.

Pour ces travaux contacter votre électricien.

**Enedis**  
L'ÉLECTRICITÉ EN RÉSEAU

TRX client : encastrement du coffret pose d'un fourreau icta IK10 diamètre 63mm entre le coffret et le compteur

dossier 21559897 et 21559531 à faire en même temps

Client

N° OSR: #####

NOM: MAIRIE DE SPYCKER

ADRESSE: PLACE DU 225E RI

COMMUNE: SPYCKER

CPLT ADR. ECOLE

CPB (S) BOUTRY Christophe

N° Tel :

Prestataire

Collectivité \ Individuel \ Modif \ conso \ Sout

Mention Légale et information supplémentaire. Photo non contractuelle.

Branchement Sout #####		
Article	Désignation	Qté commande
<b>BORNES ET COFFRETS 60 A</b>		
6980881	Kit triphasé PP 60A Coffret Borne CIBE	1
6980805	BORNE CIBE MONOPHASE 60A (Linky)	1
<b>COMPLEMENT MATERIEL PRODUCTEUR</b>		
6980818	Grille de repiquage CIBE 3x35 <sup>2</sup>	1
<b>CÂBLES</b>		
6148168	Cable BT 4x35 couronne de 30m	1
6148108	Cable BT 2x35	15
<b>DISJONCTEURS</b>		
6930062	DISJ S' DIF SEL 250V B 30A60A	1
6930067	DISJ S' DIF SEL 440V T 30A60A	1
<b>DIVERS</b>		
6798240	EXTREMITE RETRACT BT E4RF10- 35	2
<b>PANNEAU DE CONTRÔLE</b>		
6981220	PANNEAU CONTRÔLE S80 TRI (CBE ou Linky)	1
6981155	PANNEAU CONTRÔLE 25*22 MONO (CBE ou Linky)	1

DMR spé

## Prog travaux B2000

<u>Références</u>	N°OSR :	<b>21559897215.595.30</b>
	N°IEP :	
<u>Client</u>	Adresse du chantier:	<b>PLACE DU 225E RI 59380 SPYCKER</b>
	Nom du Client :	<b>MAIRIE DE SPYCKER</b>
	Téléphone :	<b>0611682126</b>
	Mail :	<b>sebastien-spycker@orange.fr</b>
	Entité :	<b>Collectivité</b>
<b>Attention, vérifier si devis payé à 50% (Sauf pour les Collectivités)</b> <b>Lire les Contacts OSR / IEP, en cas d'informations complémentaires</b> <b>Voir si DMR à valider</b>		
<u>Caractéristiques</u>	Type étude :	<b>Individuel / Modif / conso</b>
	Type de raccordement :	<b>Sout</b>
	Type d'intervention :	<b>Modification - Sout synthétique</b>
<u>Infos Complémentaires</u>	conso	
Traçage au sol : <b>NON</b> Modéca : <b>NON</b> Consignation : <b>NON</b> ATP : <b>Nécessaire</b> Carto : <b>Nécessaire</b> Elagage : <b>NON</b> Support Mixte : <b>NON</b> HAMPE avec Scélément Chimique : <b>NON</b>		